



ESTRUCTURA SOBRE EL FERROCARRIL



ESTRUCTURA SOBRE A-2

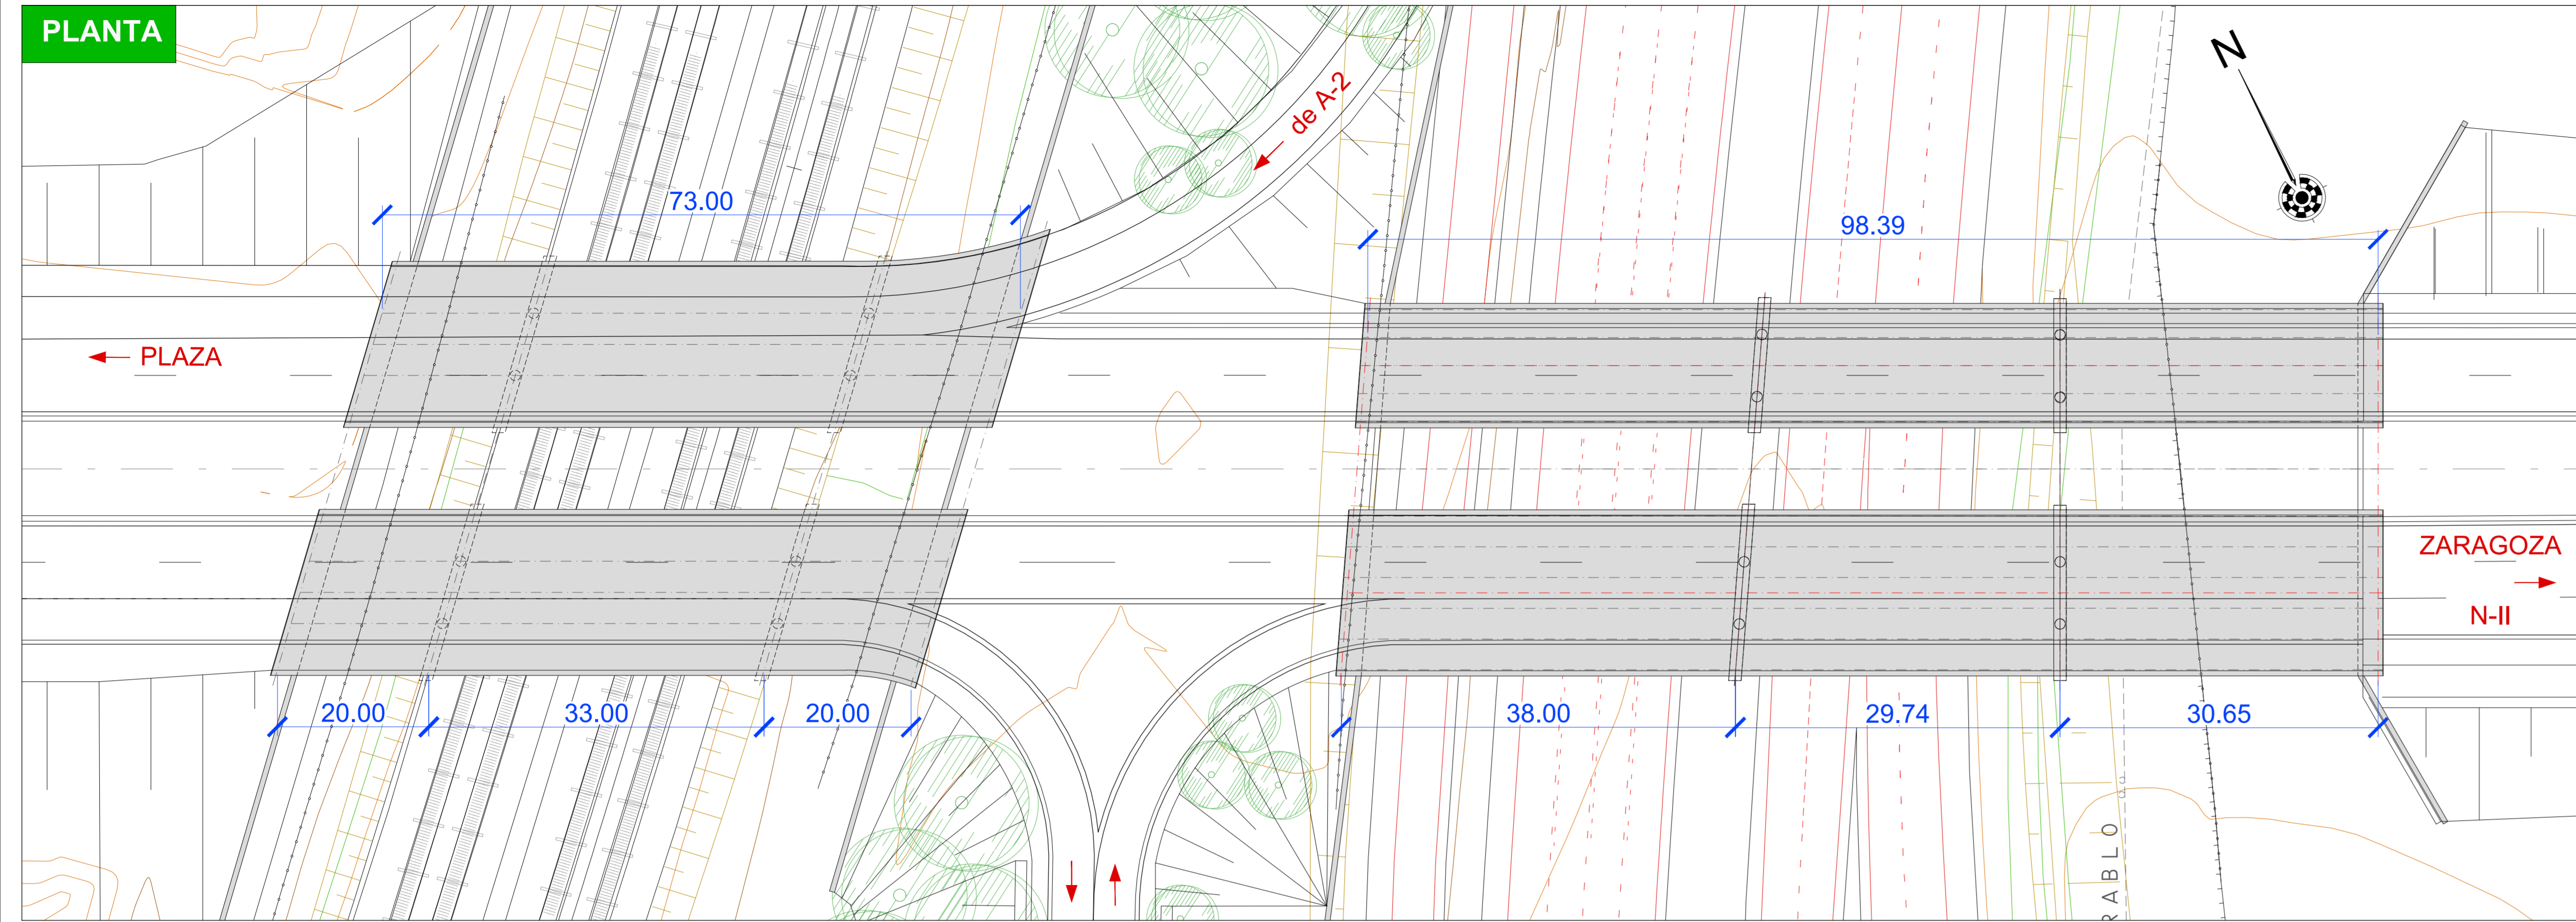


PERFIL LONGITUDINAL (S/ FFCC) ZONA COMERCIAL

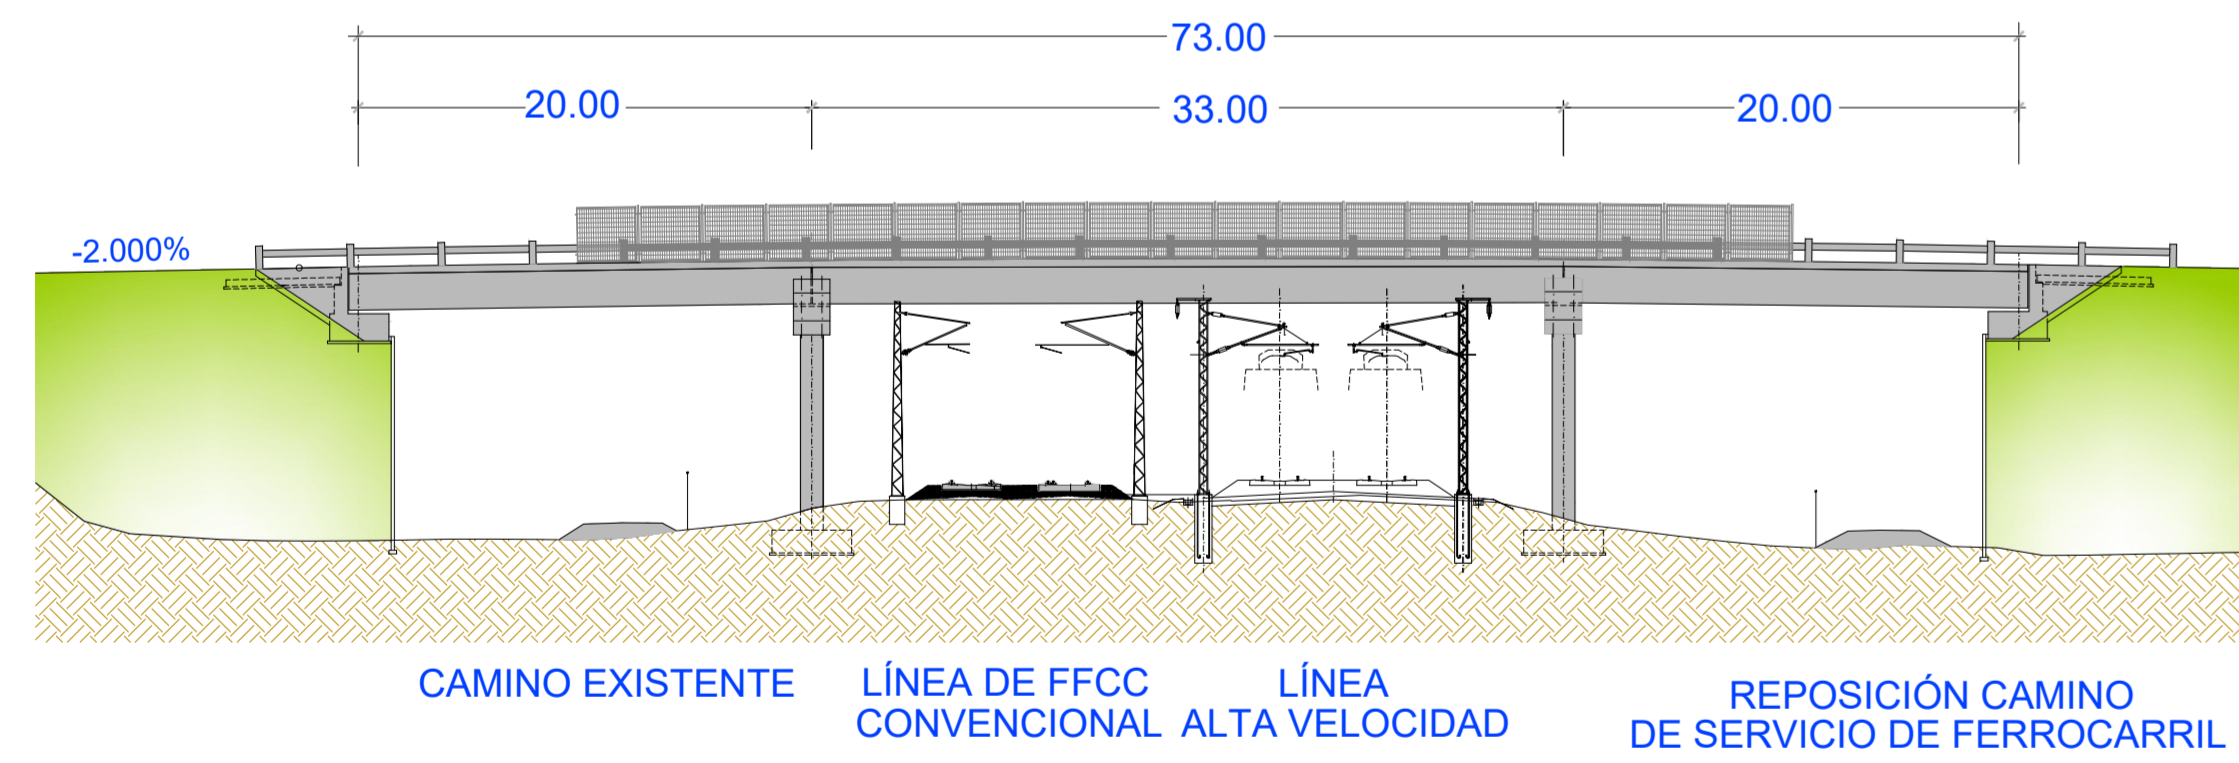

SECCIÓN TRANSVERSAL (S/FFCC)

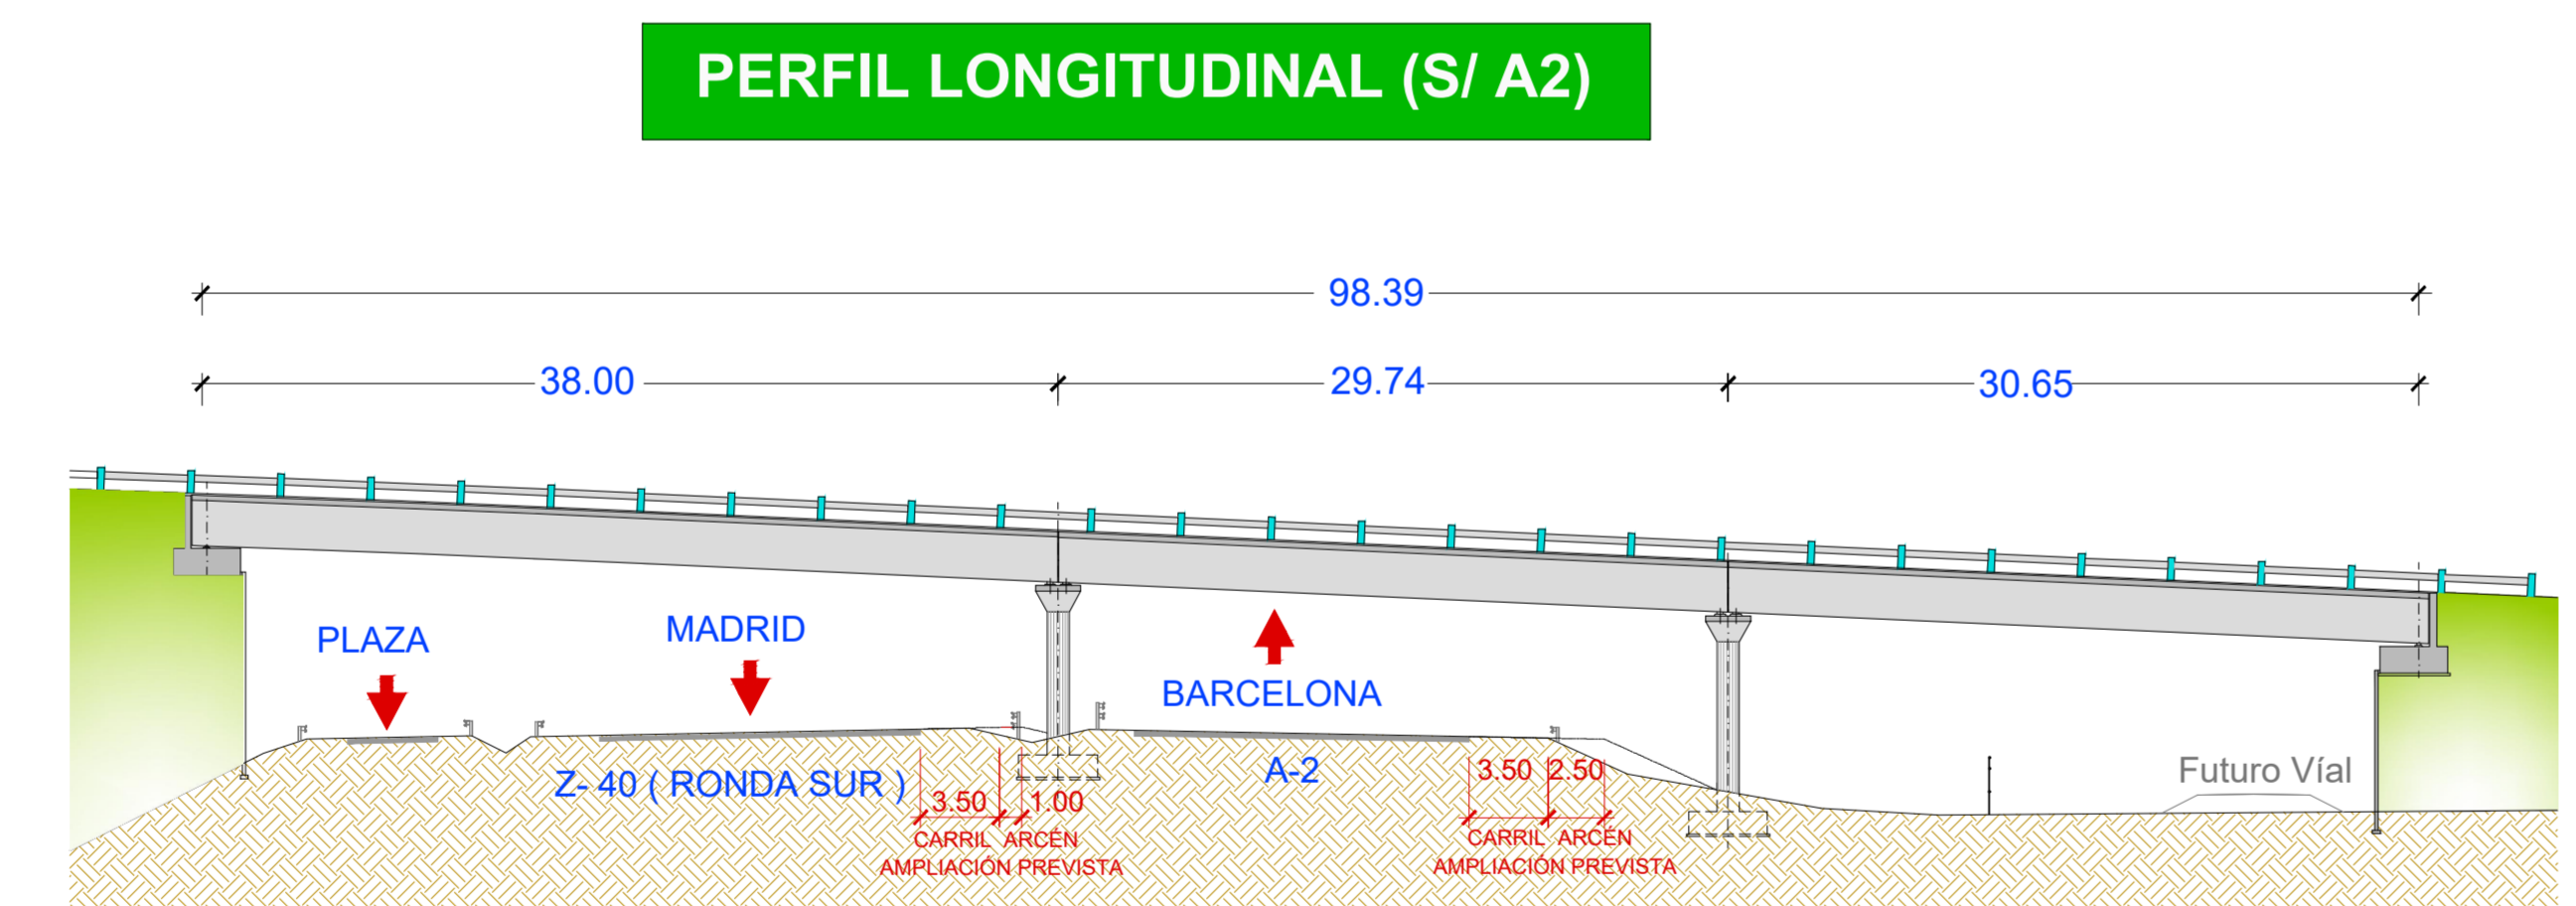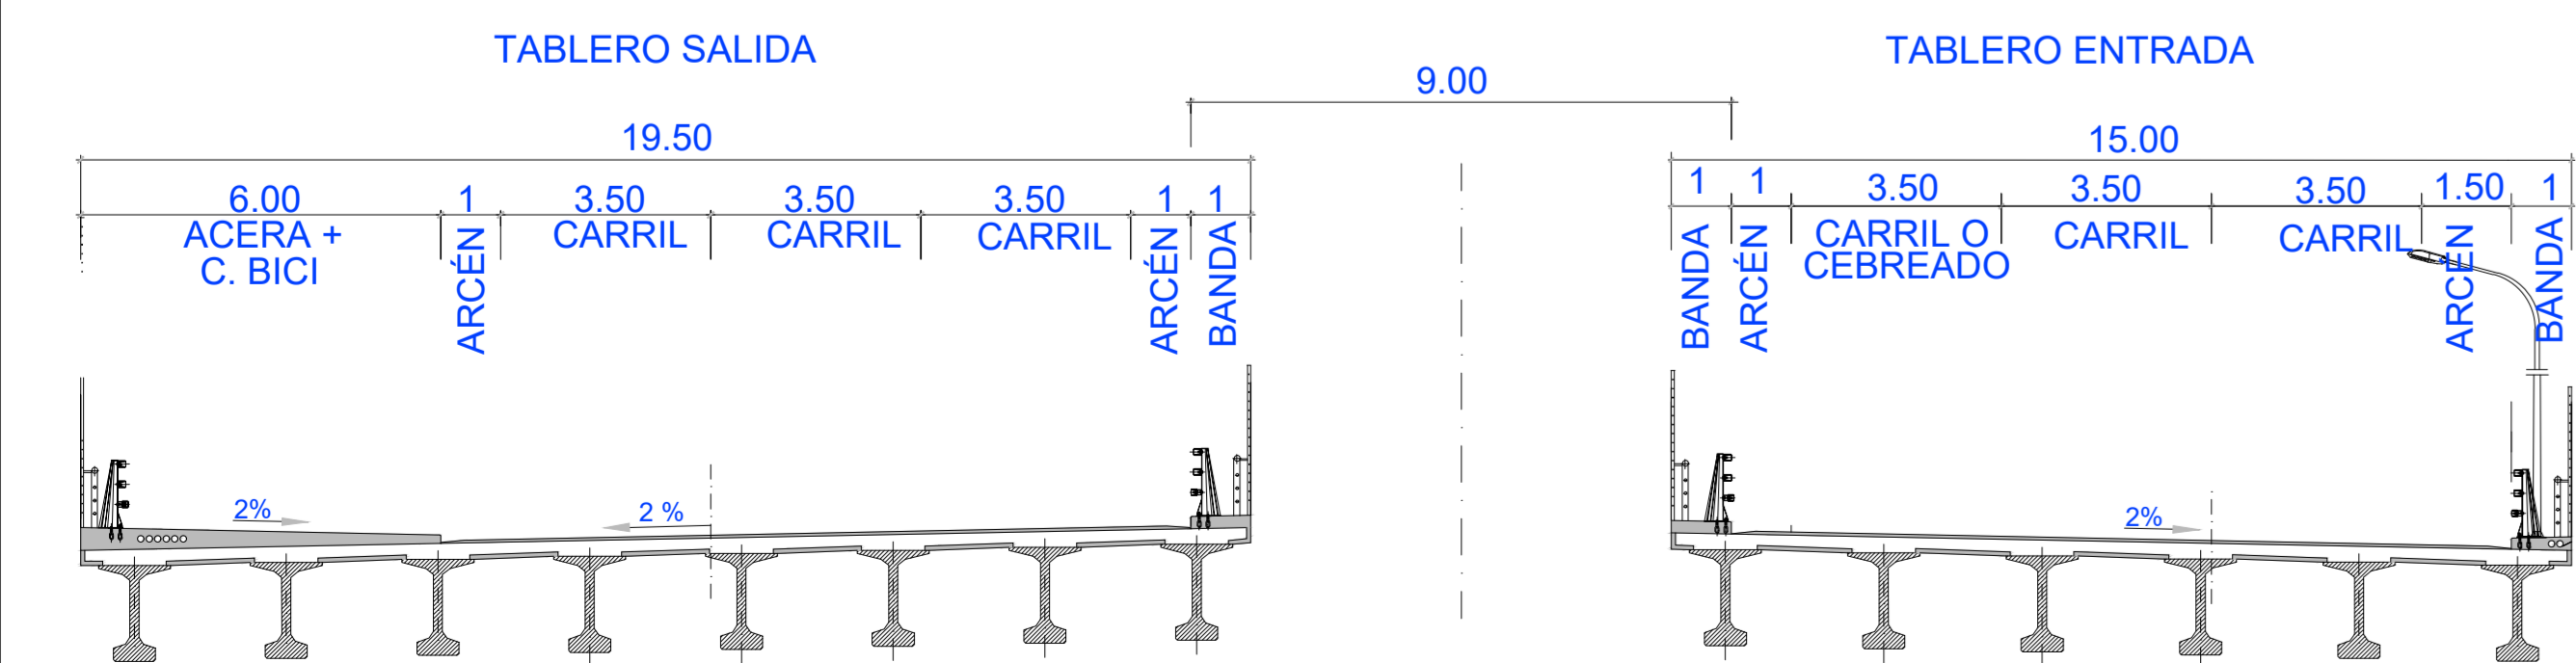


SECCIÓN TRANSVERSAL (S/A2)

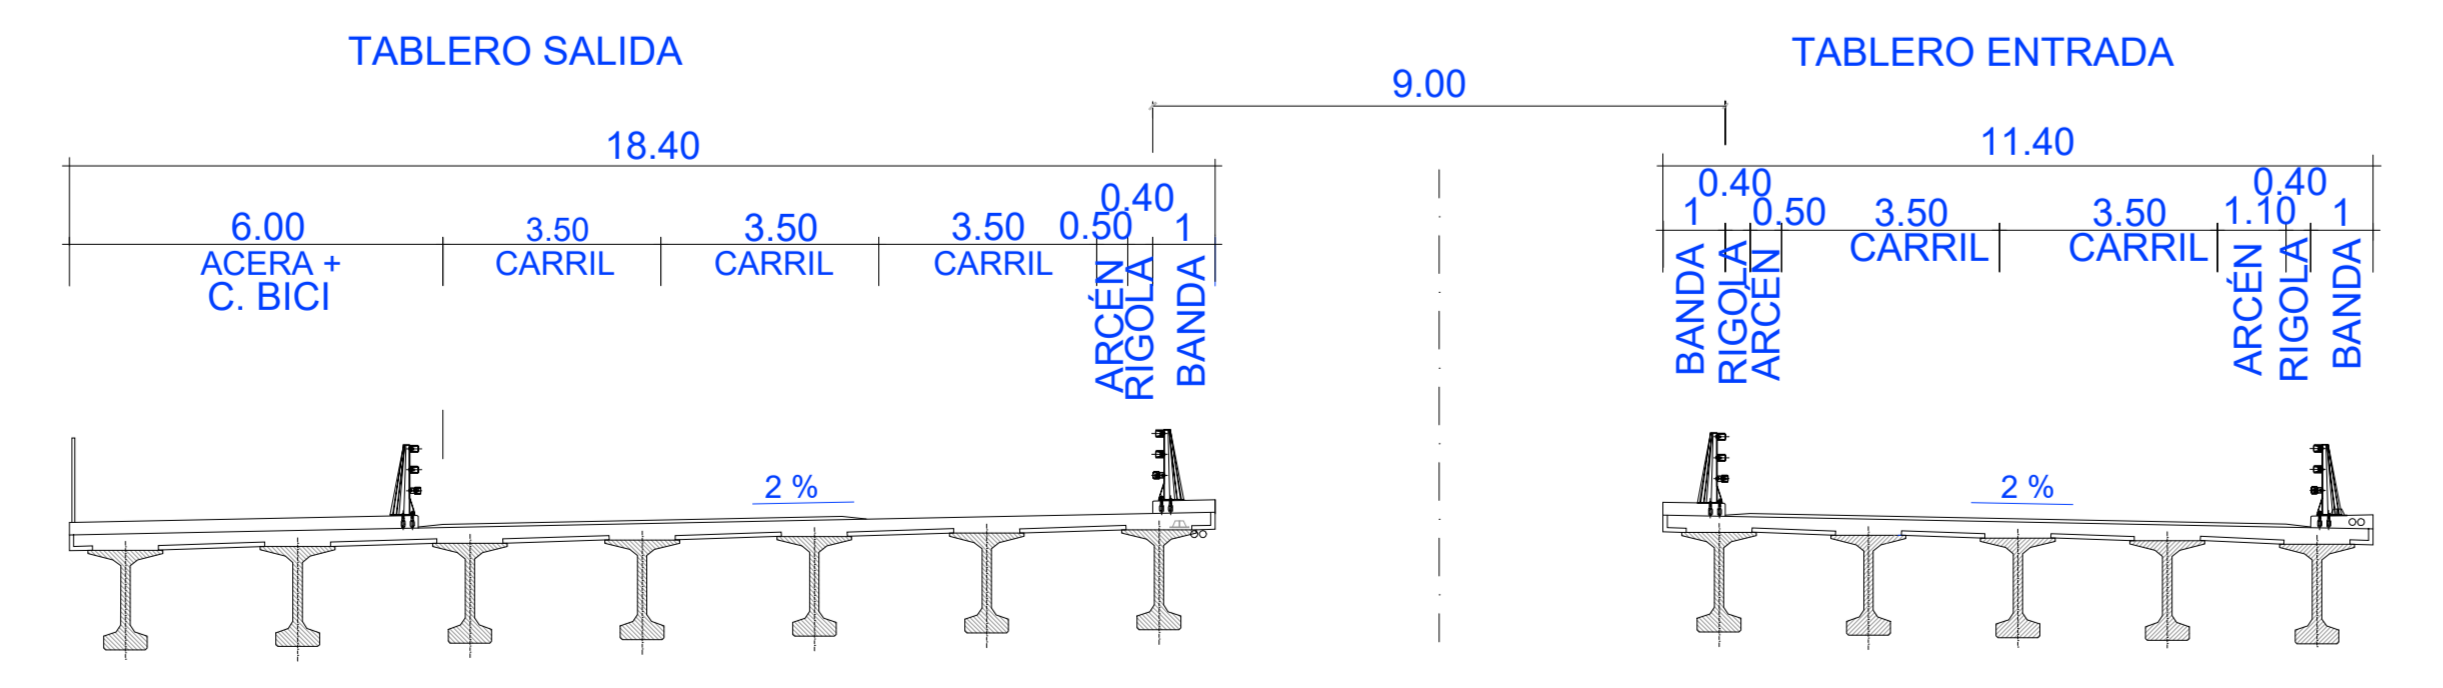


NUEVO ACCESO A PLAZA EN LA PROLONGACIÓN DE LA CALLE TURIASO



PERFIL LONGITUDINAL DE GLORIETA CENTRAL A PLAZA

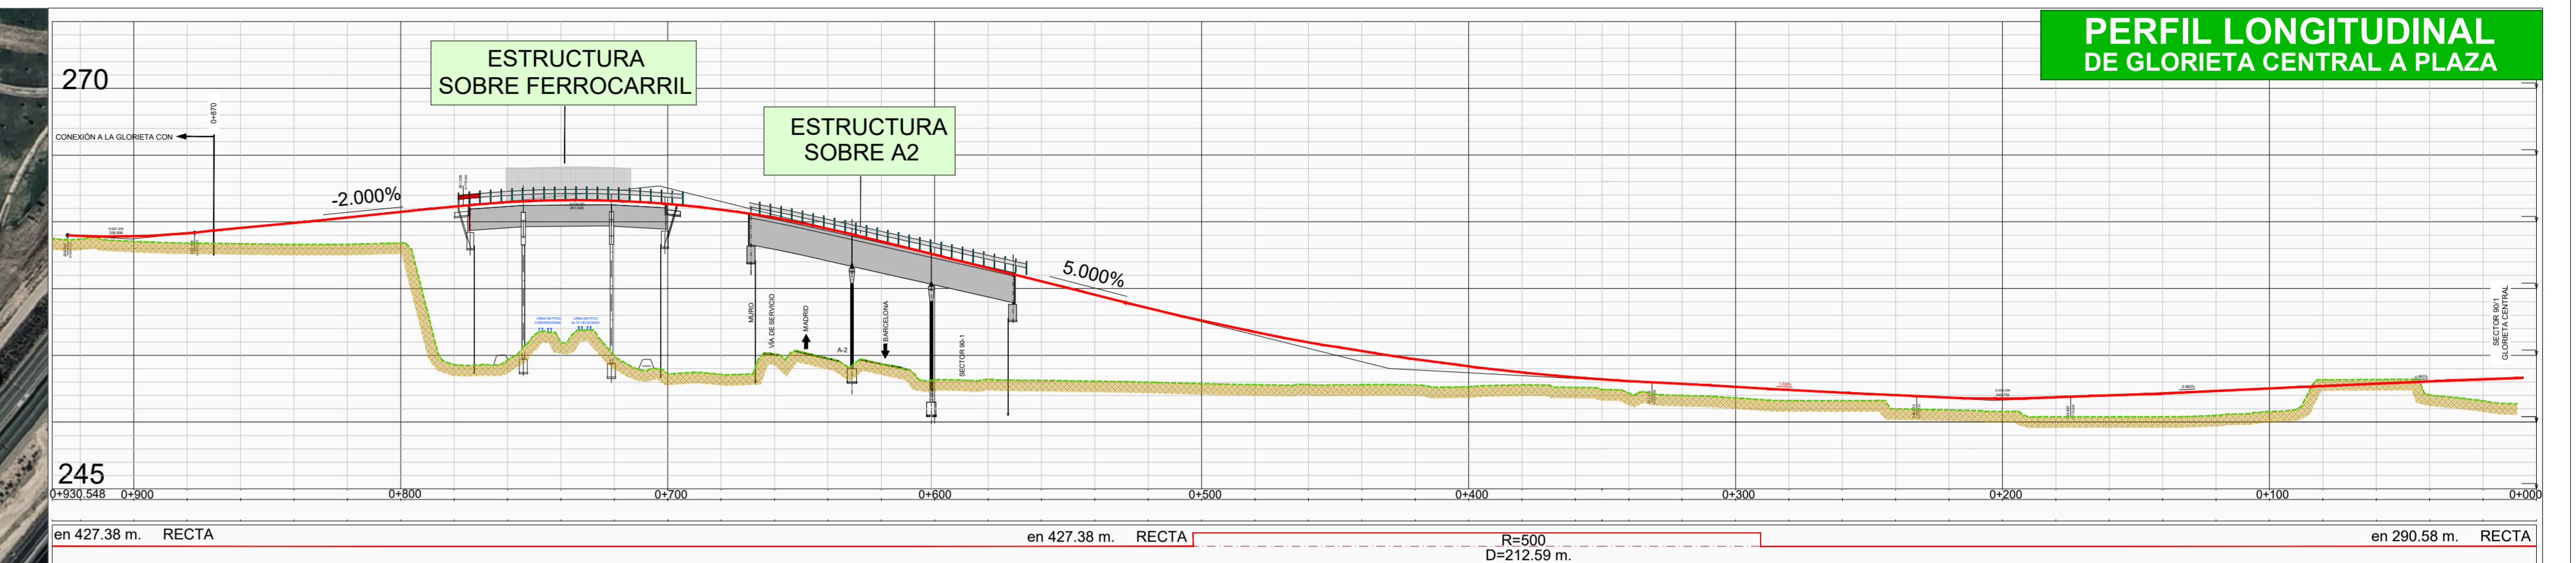


SECCIÓN TIPO 1

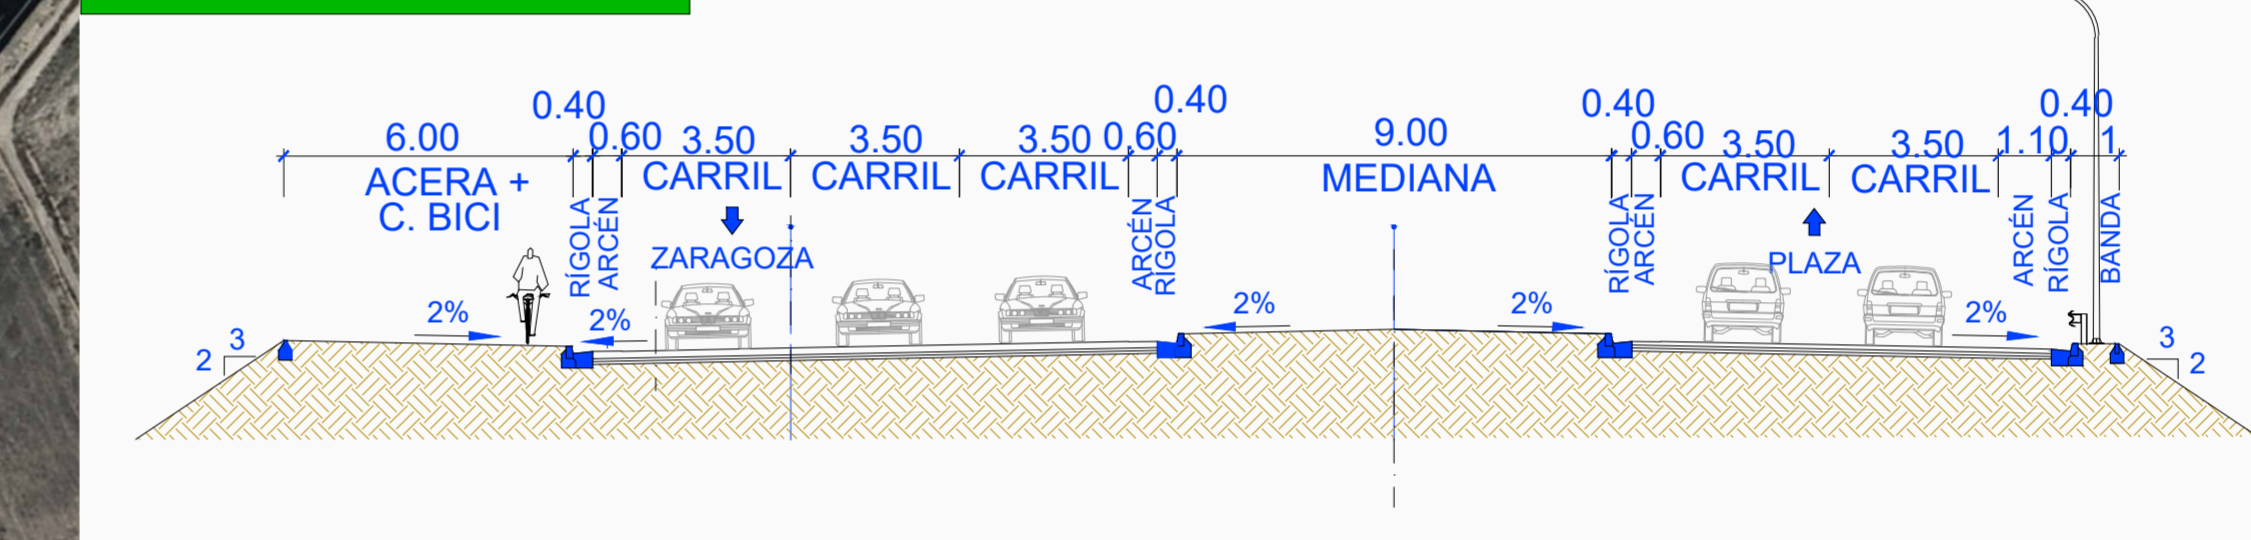

Longitud entre glorietas: 930 m

SECCIÓN TIPO 2

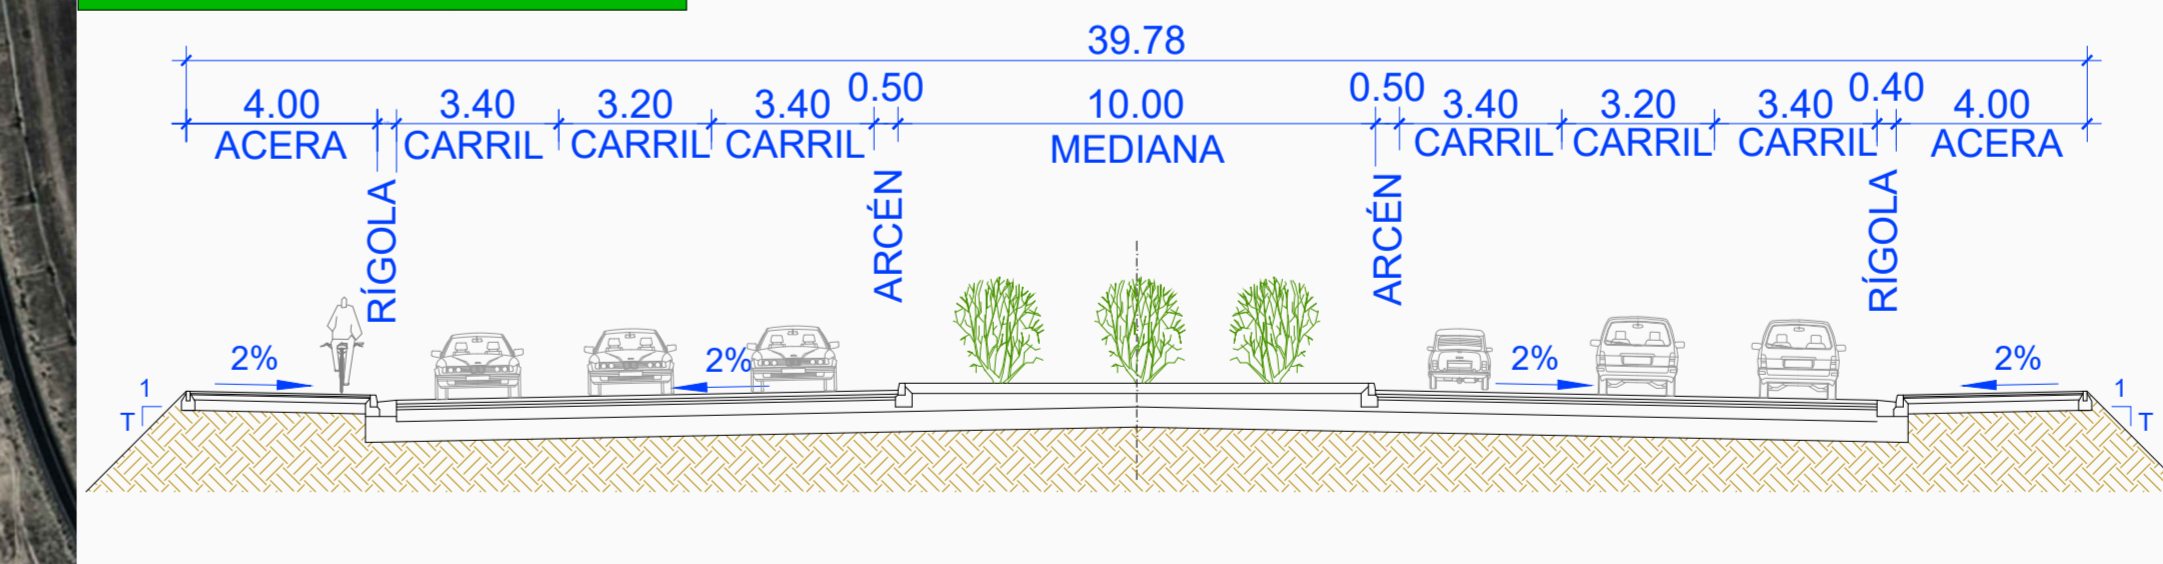

Longitud entre glorietas: 450 m